


TABULKA MÍSTNOSTÍ 1.NP


Číslo místn.	Název místnosti	Podlahová plocha m <sup>2</sup>	Úprava podlahy	Úprava stěn	Poznámka
101	pokoř	15,8	krytina PVC	om.vápenná, malba	
102	pokoř	15,8	krytina PVC	om.vápenná, malba	
103	WC	1,35	dlazba	obklad, v=1,5m	
104	WC	1,35	dlazba	obklad, v=1,5m	
105	pokoř	20,0	krytina PVC	om.vápenná, malba	
106	pokoř	18,9	krytina PVC	om.vápenná, malba	
107	kuchyňka	10,99	krytina PVC	malba, obklad	
108	pokoř	21,0	krytina PVC	om.vápenná, malba	
109	pokoř	19,6	krytina PVC	om.vápenná, malba	
110	pokoř	19,6	krytina PVC	om.vápenná, malba	
111	pokoř	21,0	krytina PVC	om.vápenná, malba	
112	sprchovna, umývárna	10,99	dlazba	obklad stěn v=2m	

Číslo místn.	Název místnosti	Podlahová plocha m <sup>2</sup>	Úprava podlahy	Úprava stěn	Poznámka
113	pokoř	18,9	krytina PVC	om.vápenná	
114	pokoř	20,0	krytina PVC	om.vápnatá malba	
115	WC	1,35	dlazba	obklad, v=1,5m	
116	WC	1,35	dlazba	obklad, v=1,5m	
117	pokoř	15,8	krytina PVC	om.vápenná, malba	
118	pokoř	15,8	krytina PVC	om.vápenná, malba	
119	pokoř	15,8	krytina PVC	om.vápenná, malba	
120	pokoř	15,8	krytina PVC	om.vápenná, malba	
121	pokoř	15,8	krytina PVC	om.vápenná, malba	
122	pokoř	15,8	krytina PVC	om.vápenná, malba	
123	chodba	78,3	krytina PVC	om.fv. nátěr stěn	
124	schodiště	11,53	krytina PVC	om.fv. nátěr stěn	
125	schodiště	11,53	krytina PVC	om.fv. nátěr stěn	

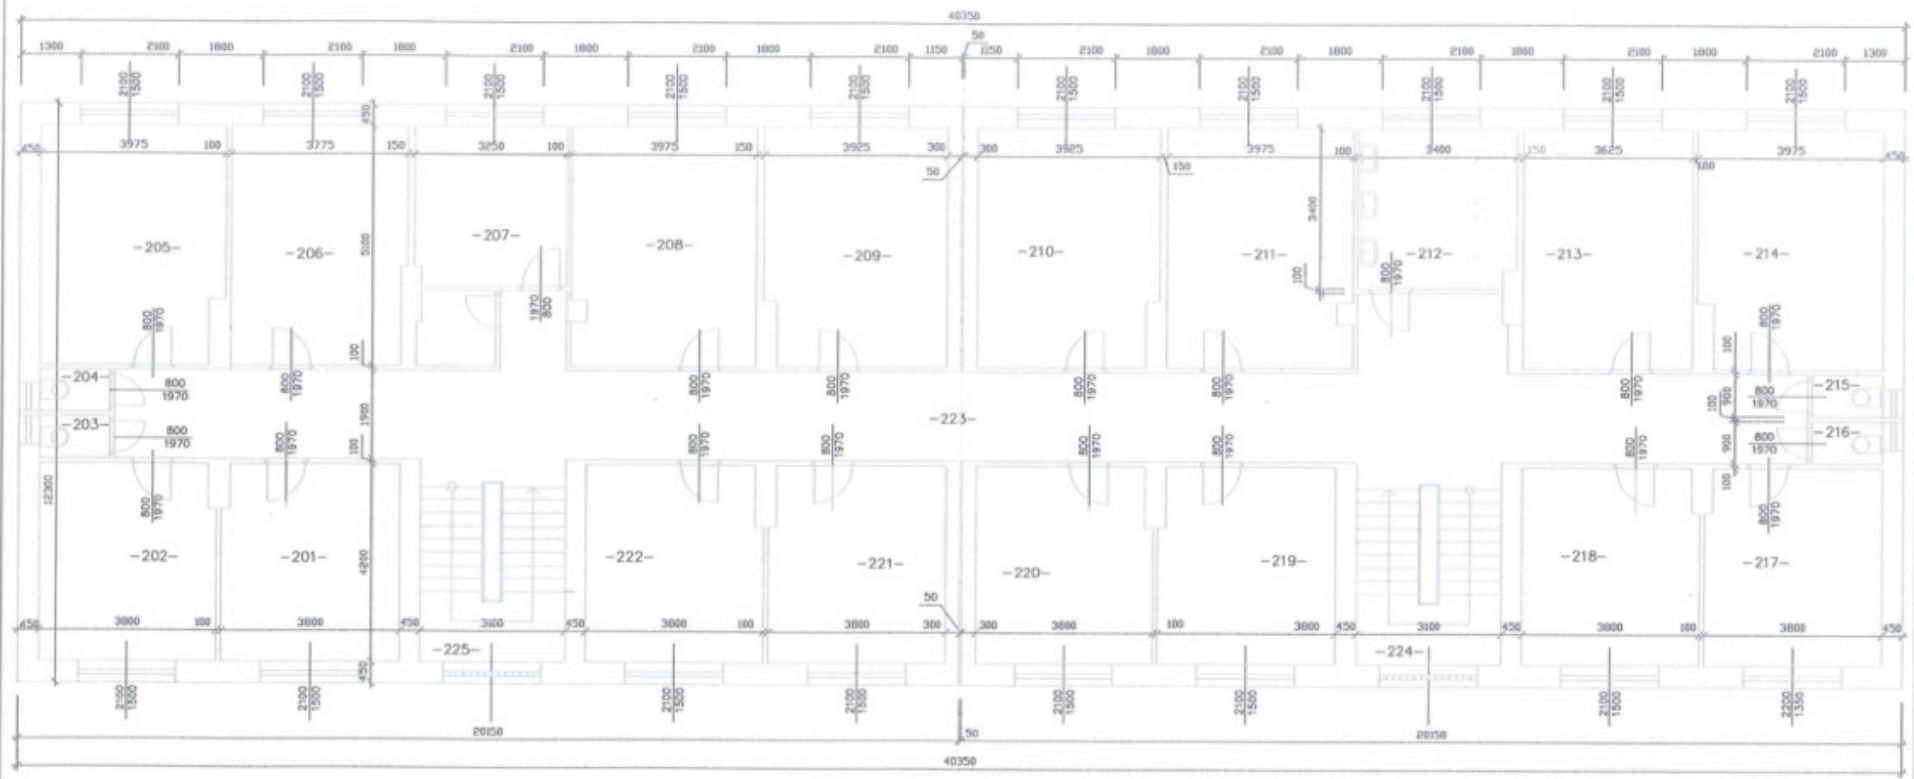

TABULKA MÍSTNOSTI 2.NP

Číslo místn.	Název místnosti	Podlahová plocha m <sup>2</sup>	Óprava podlahy	Óprava stěn	Poznámka	Číslo místn.	Název místnosti	Podlahová plocha m <sup>2</sup>	Óprava podlahy	Óprava stěn	Poznámka
201	pokoj	15,8	krytina PVC	om.vápnenná, malba		213	pokoj	18,9	krytina PVC	om.vápnenná, malba	
202	pokoj	15,8	krytina PVC	om.vápnenná, malba		214	pokoj	20,0	krytina PVC	om.vápnenná, malba	
203	WC	1,35	dlazba	obklad, v=1,5m		215	WC	1,35	dlazba	obklad, v=1,5m	
204	WC	1,35	dlazba	obklad, v=1,5m		216	WC	1,35	dlazba	obklad, v=1,5m	
205	pokoj	20,0	krytina PVC	om.vápnenná, malba		217	pokoj	15,8	krytina PVC	om.vápnenná, malba	
206	pokoj	18,9	krytina PVC	om.vápnenná, malba		218	pokoj	15,8	krytina PVC	om.vápnenná, malba	
207	kuchynka	10,99	krytina PVC	malba, obklad		219	pokoj	15,8	krytina PVC	om.vápnenná, malba	
208	pokoj	21,0	krytina PVC	om.vápnenná, malba		220	pokoj	15,8	krytina PVC	om.vápnenná, malba	
209	pokoj	18,3	krytina PVC	om.vápnenná, malba		221	pokoj	15,8	krytina PVC	om.vápnenná, malba	
210	pokoj	18,3	krytina PVC	om.vápnenná, malba		222	pokoj	15,8	krytina PVC	om.vápnenná, malba	
211	pokoj	21,0	krytina PVC	om.vápnenná, malba		223	chodba	78,3	krytina PVC	omýv. nátěr stěn	
212	aprvchna, umývárna	10,99	dlazba	obklad stěn bílin.		224	schodště	11,63	krytina PVC	omýv. nátěr stěn	
						225	schodště	11,63	krytina PVC	omýv. nátěr stěn	

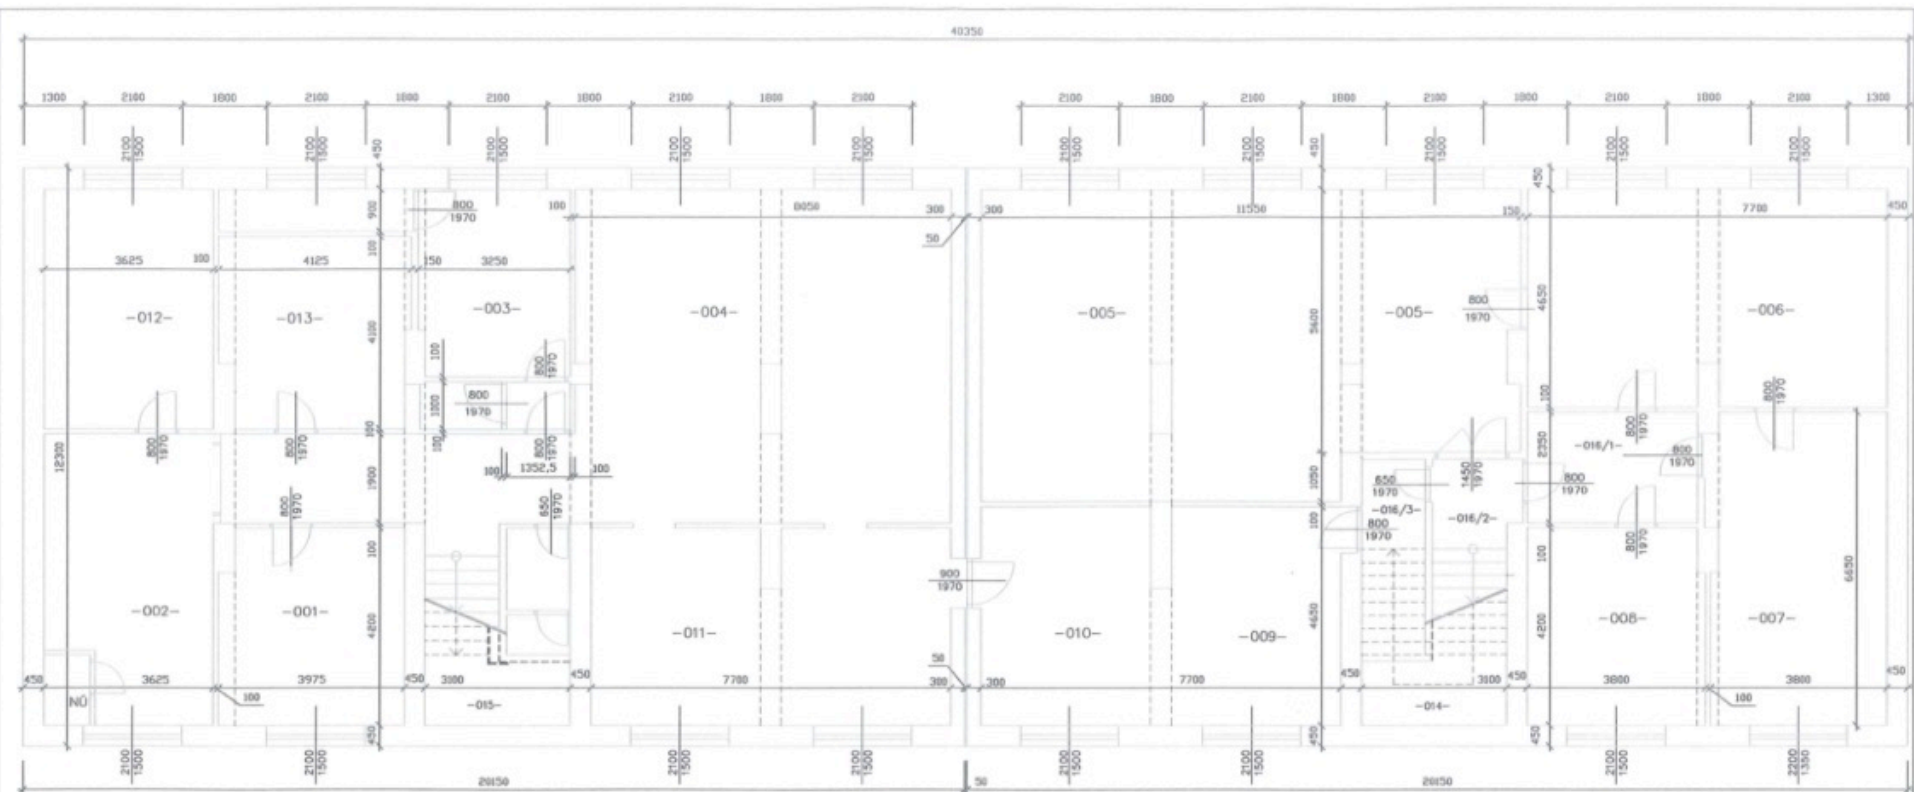

TABULKA MÍSTNOSTÍ 1.PP

Číslo místn.	Název místnosti	Podlahová plocha [m <sup>2</sup> ]	Úprava podlahy	Úprava stěn	Poznámka
001	sklad	16,36	bet. mazanina cement. potěr	am.hrubě zatřená, malba	
002	chodba	39,63	dlazba	am.věpenná, malba	
003	místnost	12,85	bet. mazanina cement. potěr	am.věpenná, malba	
004	volný prostor	57,00	dlazba	oklad stěn omýv.	
005	sklad	72,42	PVC	am.věpenná, malba	
006	sklad	35,38	bet. mazanina cement. potěr	am.věpenná, malba	
007	sklad	25,32	bet. mazanina cement. potěr	am.věpenná, malba	
008	sklad	15,80	bet. mazanina cement. potěr	am.věpenná, malba	
009	sklad	17,20	bet. mazanina, ocel. plošina	am.věpenná, malba	
010	sklad	18,37	dlazba	am.věpenná, malba	
011	sklad	32,13	dlazba	omyvatelný obkl.stěn 1,8m	
012	sklad	18,49	bet. mazanina cement. potěr	omítka	
013	sklad	16,11	bet. mazanina cement. potěr	omítka	
014	schodiště	7,33	bet. mazanina cement. potěr	sokl omýv. nátěr	
015	schodiště	7,33	PVC	sokl omýv. nátěr	
016	chodba (1+2+3)	15,02	dlazba	am.věpenná, malba	